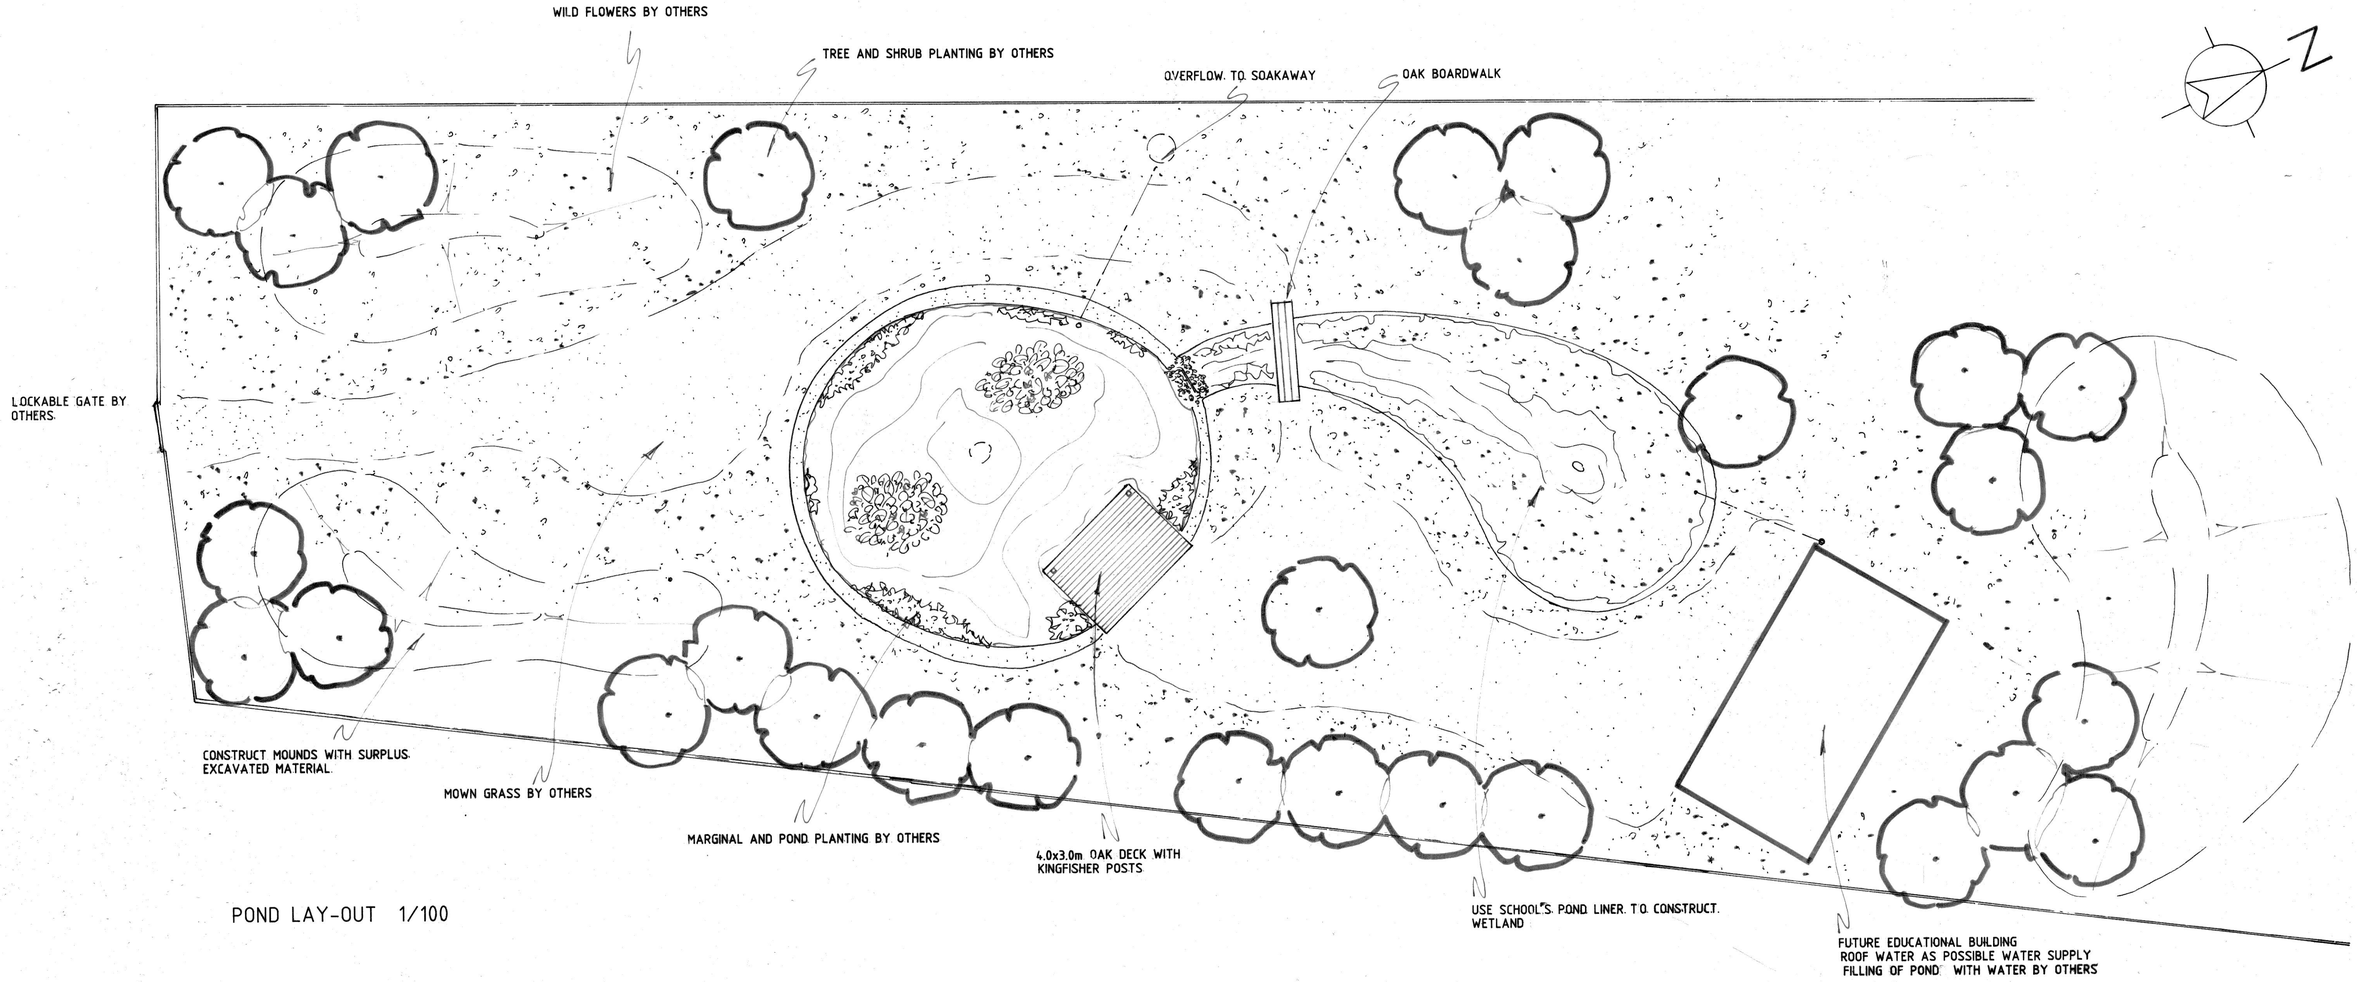

POND LAY-OUT 1/100

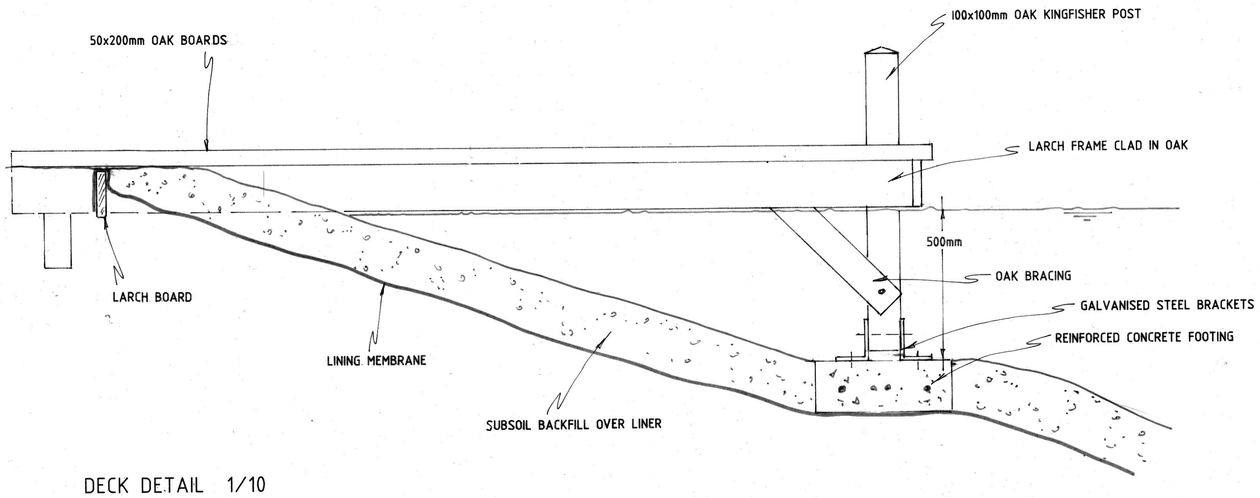

DECK DETAIL 1/10

Vandenberg-Hider
The Garden Construction Company

Client

Drake Primary School
Fairfields
Thetford
IP24 1JW
Norfolk

Courtyard proposals

Scale 1/100 - 10 Date 16/06/2024

Drawn JvdBH Drwg. No. VDBH/DRA/01

Vandenberg-Hider – Unit 4B – Mayflower Way – Harleston
IP20 9EB 01379 854848 mob 07810 371221

dawn@vandenberghider.plus.com
johanvandenberghider@yahoo.co.uk

www.vandenberg-hider.co.uk